


I.I.S. Statale "F.Balsano" Roggiano Gravina (CS) - PIANTA PIANO SECONDO - ITIS - Emergenza Covid_19

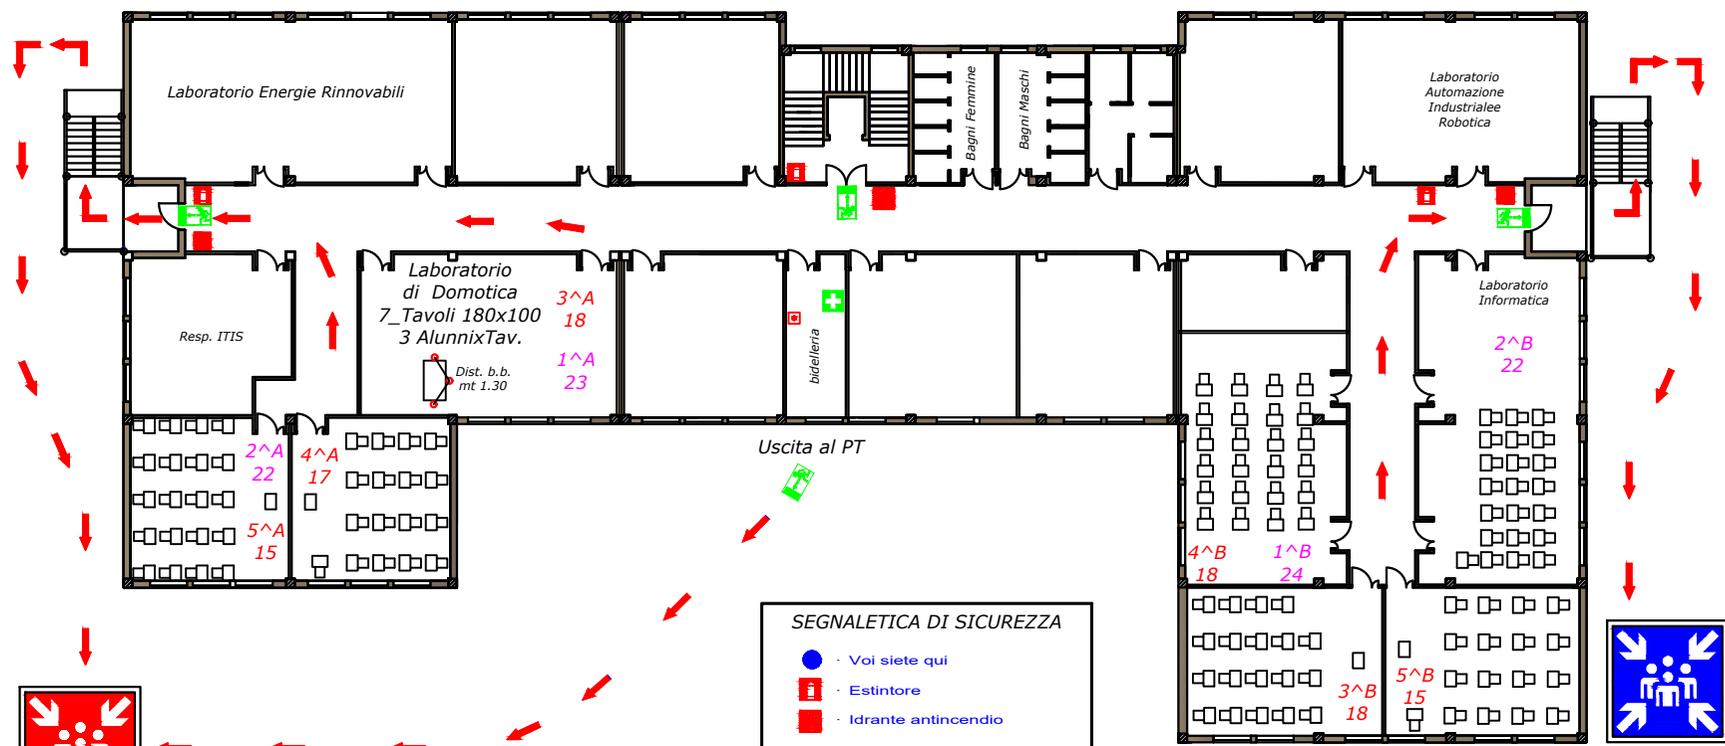

TERREMOTO **EMERGENZA** **INCENDIO**

TERREMOTO

- Non uscire durante l'evento sismico.
- Ripararsi sotto travi e architravi.
- Al termine dell'evento sismico procedere all'evacuazione.

INCENDIO

- Dare l'allarme.
- L'addetto all'emergenza di piano tenta di spegnere l'incendio con l'estintore più vicino.
- Se l'incendio non è facilmente controllabile informare subito il coordinatore dell'emergenza.

SEGNALETICA DI SICUREZZA

- Voi siete qui
- Estintore
- Idrante antincendio
- Pulsante manuale
- Cassetta pronto soccorso
- Via di esodo
- Via di esodo per Posizione
- Uscita di sicurezza
- Punto di raccolta Blu
- Punto di raccolta Rosso
- Attacco Autopompa V.F.

TELEFONI UTILI

• Vigili del fuoco	115
• Carabinieri	112
• Polizia	113
• Pronto Soccorso	118
• Servizio Prevenzione e Protezione	0984814431 0984814441

Zona di ESODO BLU
PIAZZALE PALESTRA
 SX Uscita Scala Emerg.

Dirigente
 Datore di Lavoro
 Prof.ssa. Anna FILICE

Responsabile
 Servizio Prevenzione e Protezione
 Ing. Gianfranco GRANIERI