



I.I.S. STATALE "F. BALSANO"

Via Carlo Alberto Della Chiesa, 5 – 87017 ROGGIANO GRAVINA (CS)

Tel. 0984/502281 - C.F. 80004040780 - C.M. CSIS02700A

e-mail: csis02700a@istruzione.it

pec: csis02700a@pec.istruzione.it

Prot. N. 00184/I.1 Roggiano G., 01/02/2023

**A TUTTO IL PERSONALE DELLA SCUOLA
AGLI ALUNNI
AI GENITORI
Sito Web**

Oggetto: Comunicazione Piano Sicurezza a.s. 2022/2023

IL DIRIGENTE SCOLASTICO

VISTO Il Piano di Emergenza Scuola prot. 2331 del 21/11/2022
Documento redatto ai sensi del D. Lgs. 81/2008 e sue m.i. ed Art. 5 del D.M. 10.03.1998

COMUNICA

Che lo spazio ubicato in prossimità del cancello d'ingresso della scuola prevede il PUNTO DI RACCOLTA ROSSO (come da planimetria allegata alla presente comunicazione), IN CUI CONFLUISCONO I 2/3 DELLA POPOLAZIONE SCOLASTICA;

PERTANTO

Il parcheggio presso quest'area è severamente vietato.

Per garantire la SICUREZZA alla popolazione scolastica, si fa presente che l'inosservanza di quanto sopra impone al dirigente scolastico di procedere a provvedimenti secondo le modalità di legge.

L'RSSPP


Ing. Gianfranco Granieri



IL DIRIGENTE SCOLASTICO

Damiano De Paola

I.I.S. Statale "F.Balsano" Roggiano Gravina (CS) - PUNTI RACCOLTA E PARCHEGGI -

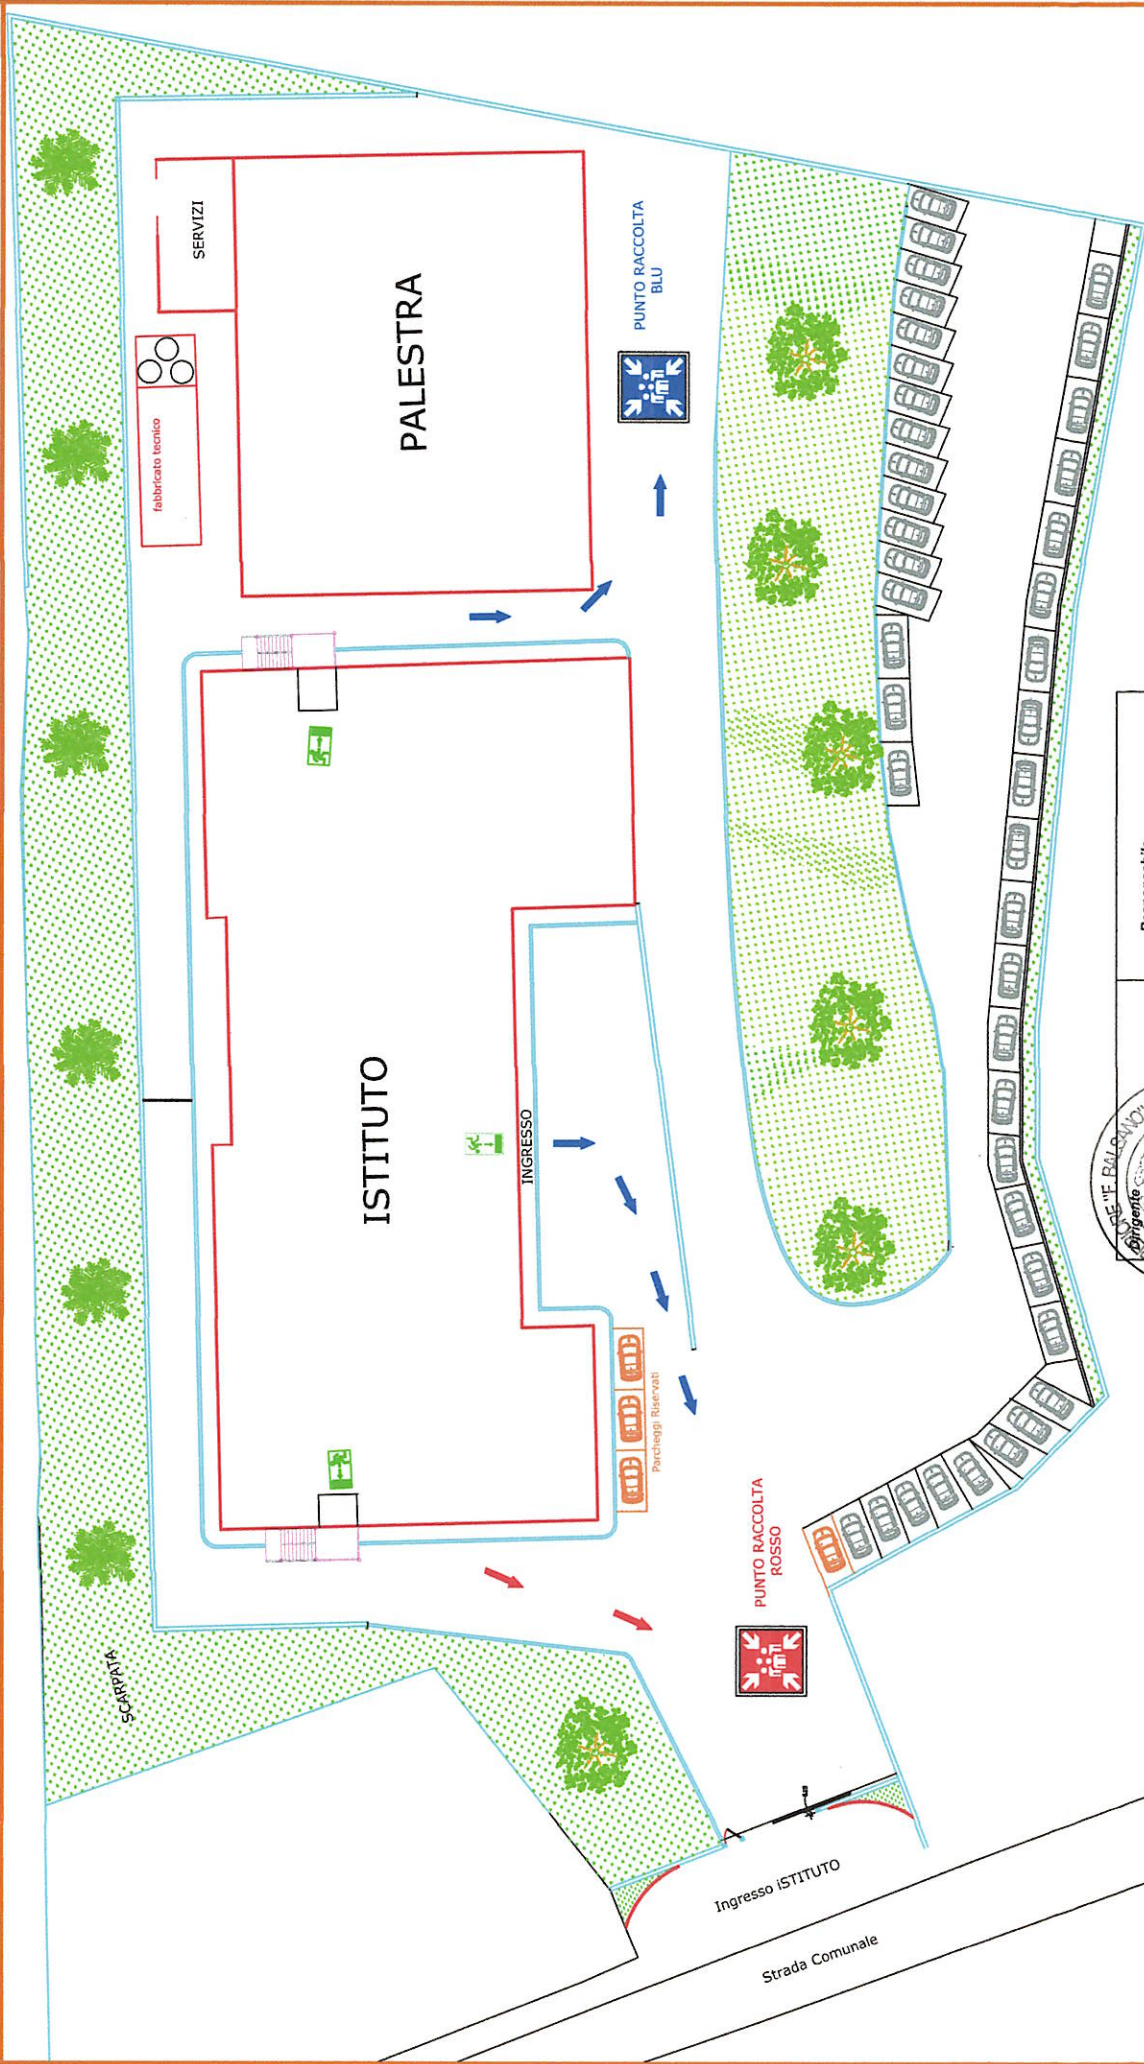

Responsabile
Servizio Prevenzione e Protezione
Ing. Gianfranco GRANIERI

Scala 1:400